

Mézidon

VALLEE D'AUGE

AMÉNAGEMENT
DU PARC ÉCOLOGIQUE DU BREUIL
Permis d'Aménager


PA 05 - Deux vues et coupes

Juillet 2025



PA05 DEUX VUES ET COUPES

AIRE DE JEUX MONUMENTALE

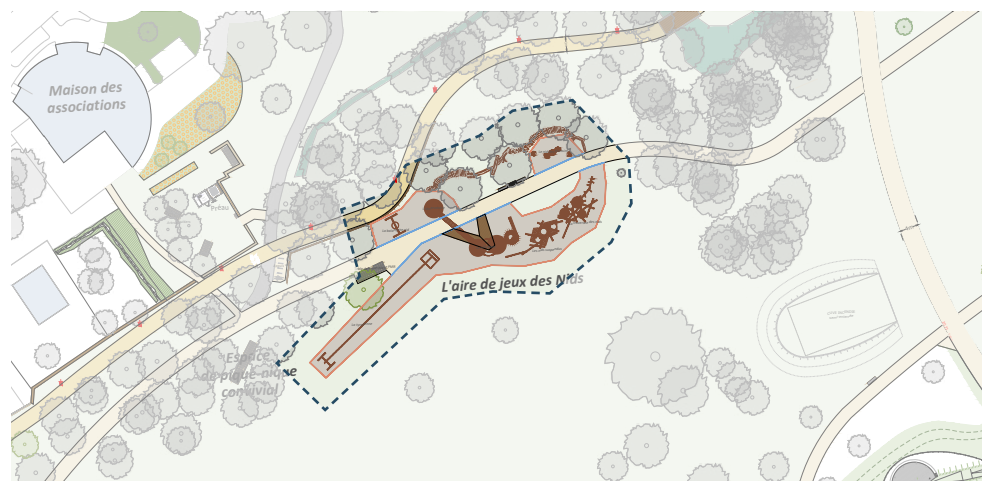

PA05 DEUX VUES ET COUPES

ABORDS DE LA MAIRIE

Croquis du parvis de la Mairie




PA05 DEUX VUES ET COUPES

ABORDS DE LA MAIRIE

Coupe sur le parking de la Mairie



ech : 1/100e

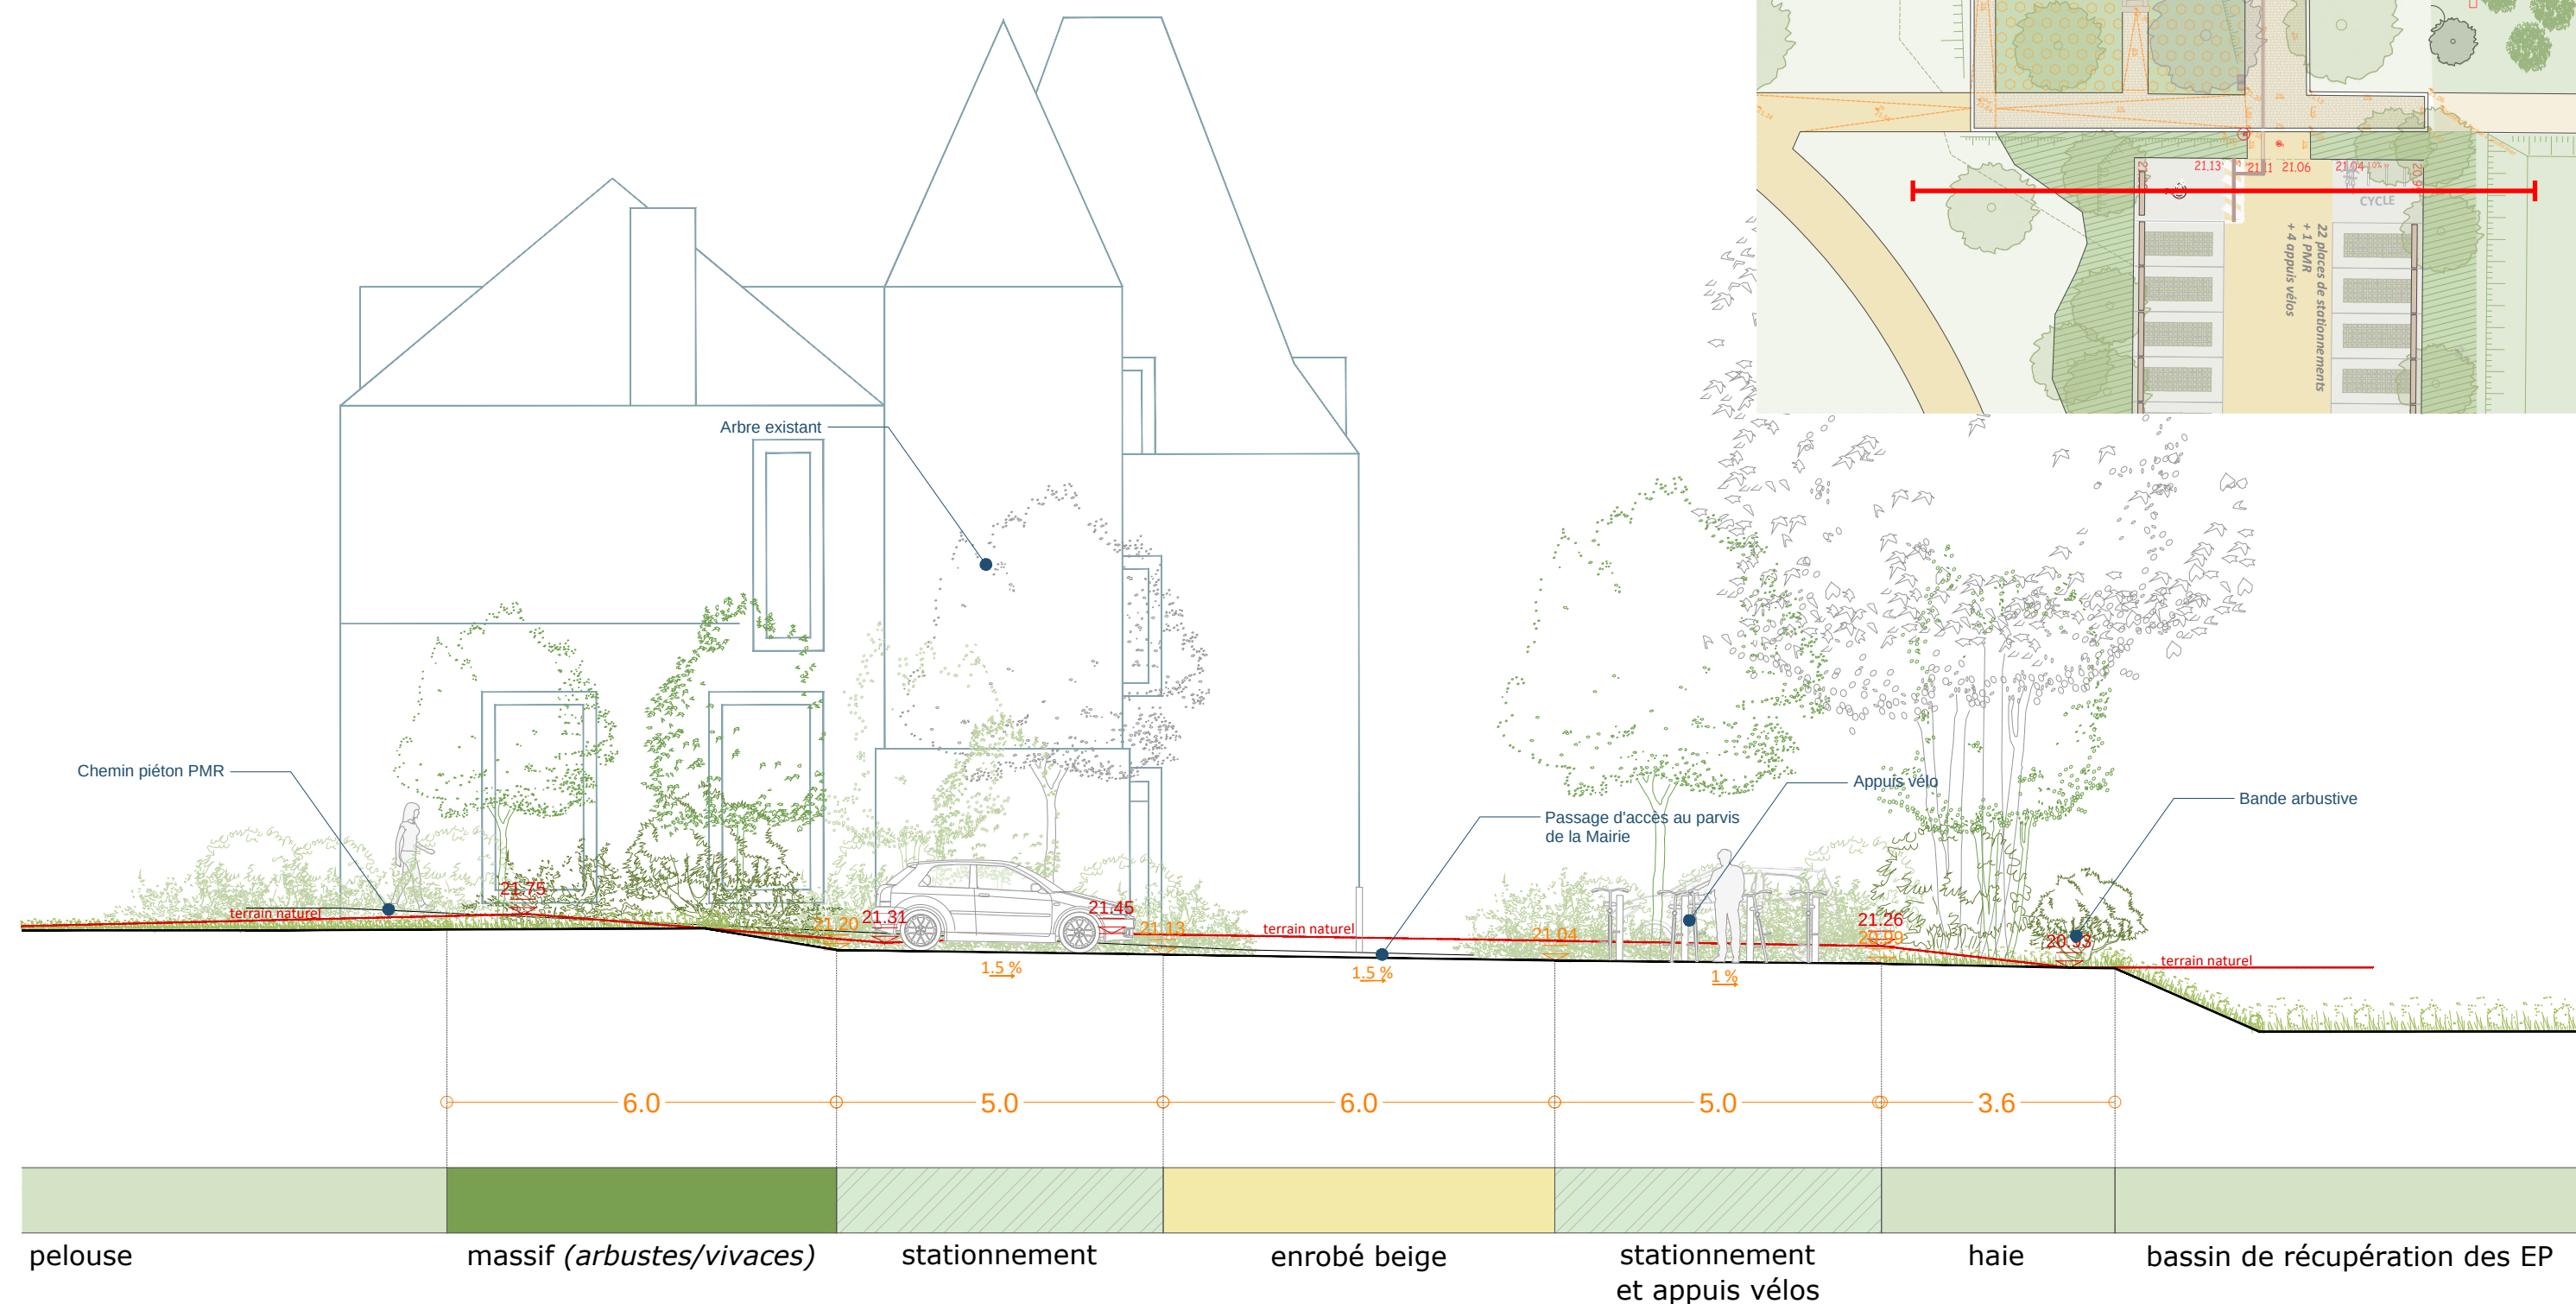

PA05 DEUX VUES ET COUPES

ABORDS DE LA MAIRIE

Coupe transversale du parvis de la Mairie
ech : 1/100e

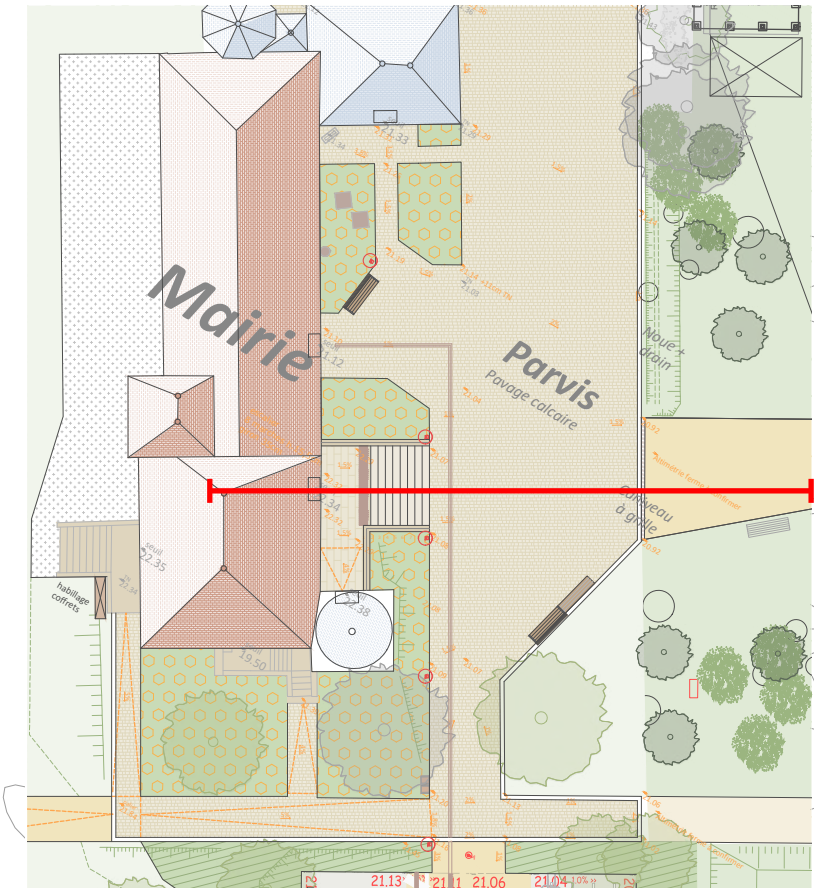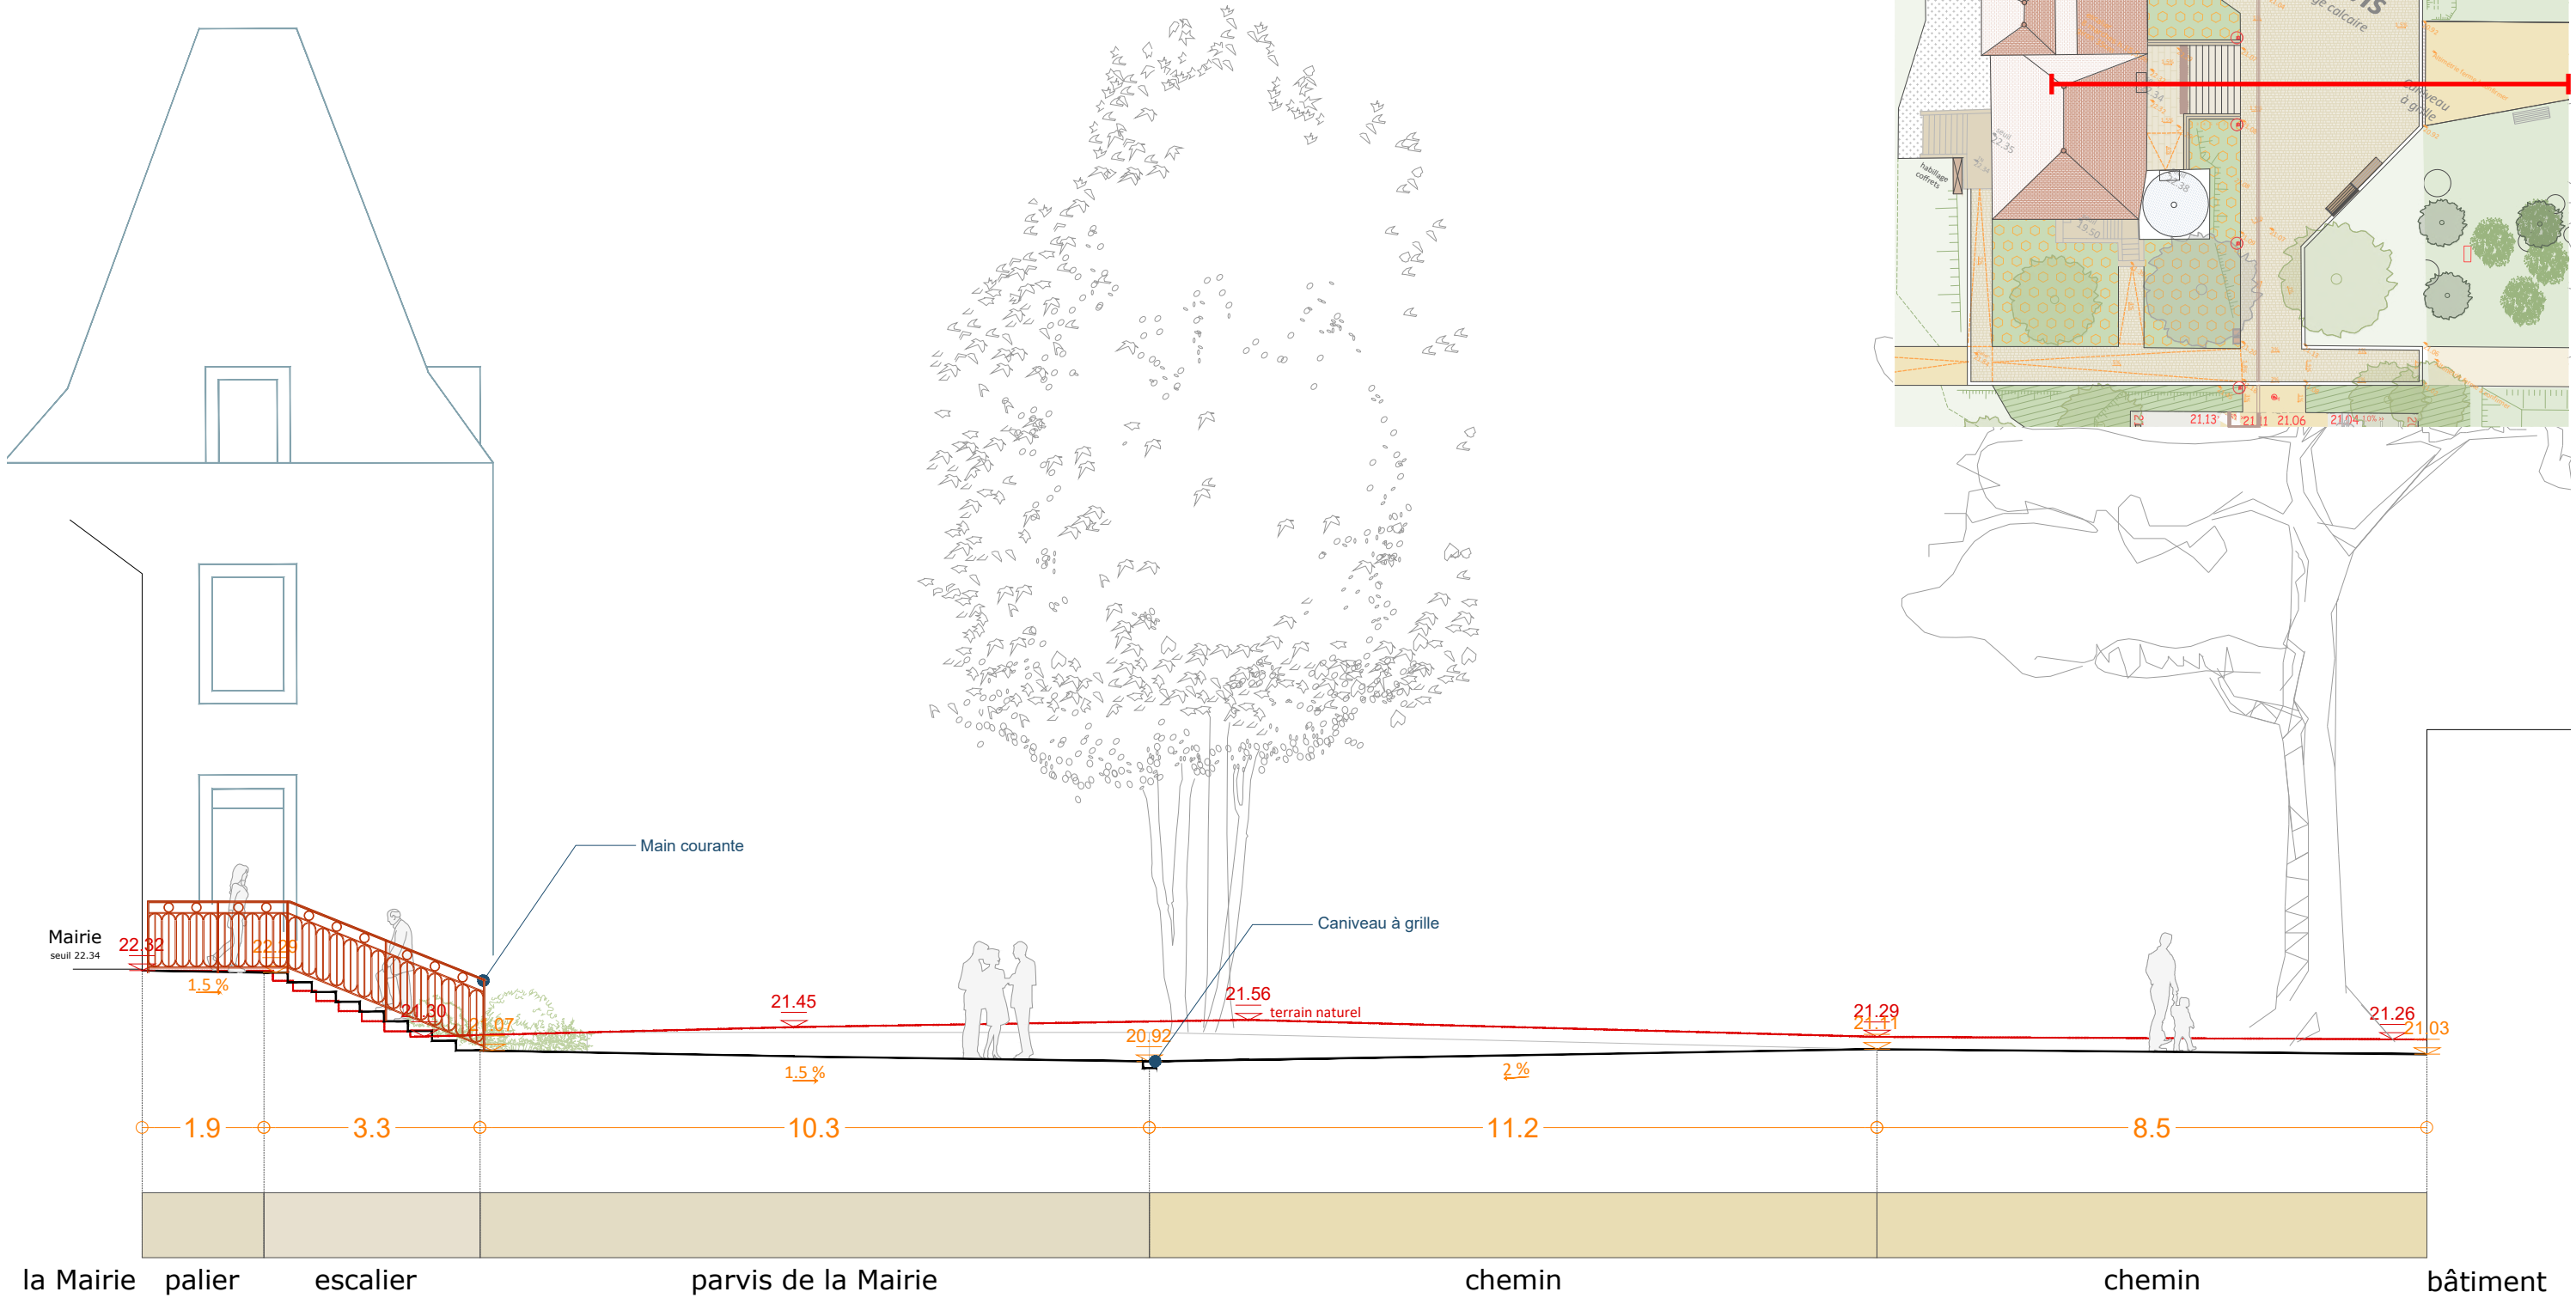


PA05 DEUX VUES ET COUPES

ABORDS DE LA MAIRIE


Coupe longitudinale du parvis de la Mairie

ech : 1/100e

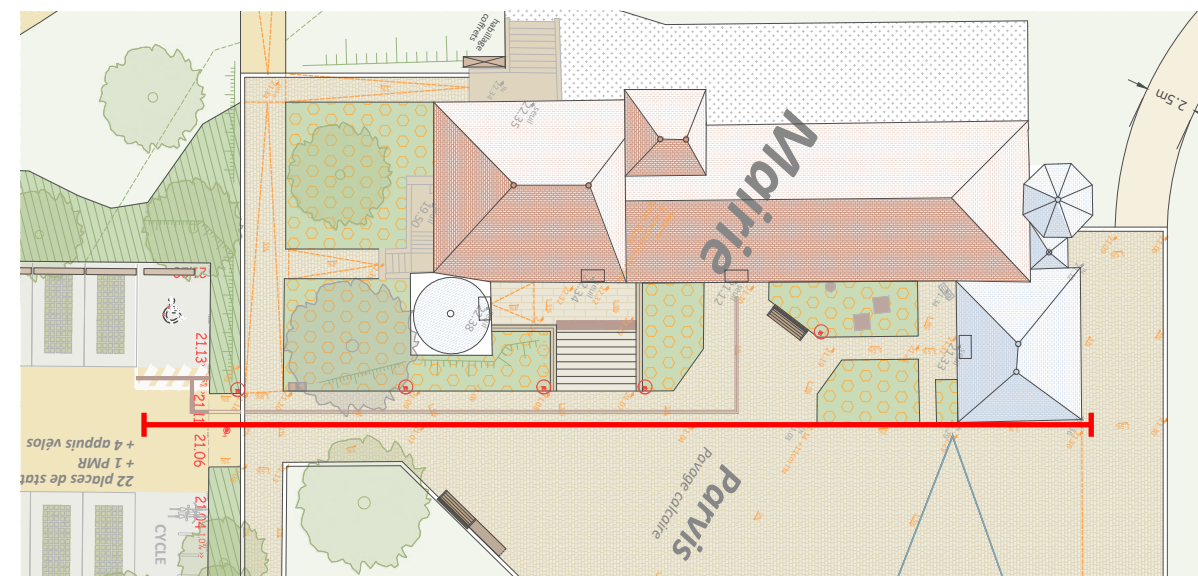



PA05 DEUX VUES ET COUPES

BOSQUETS

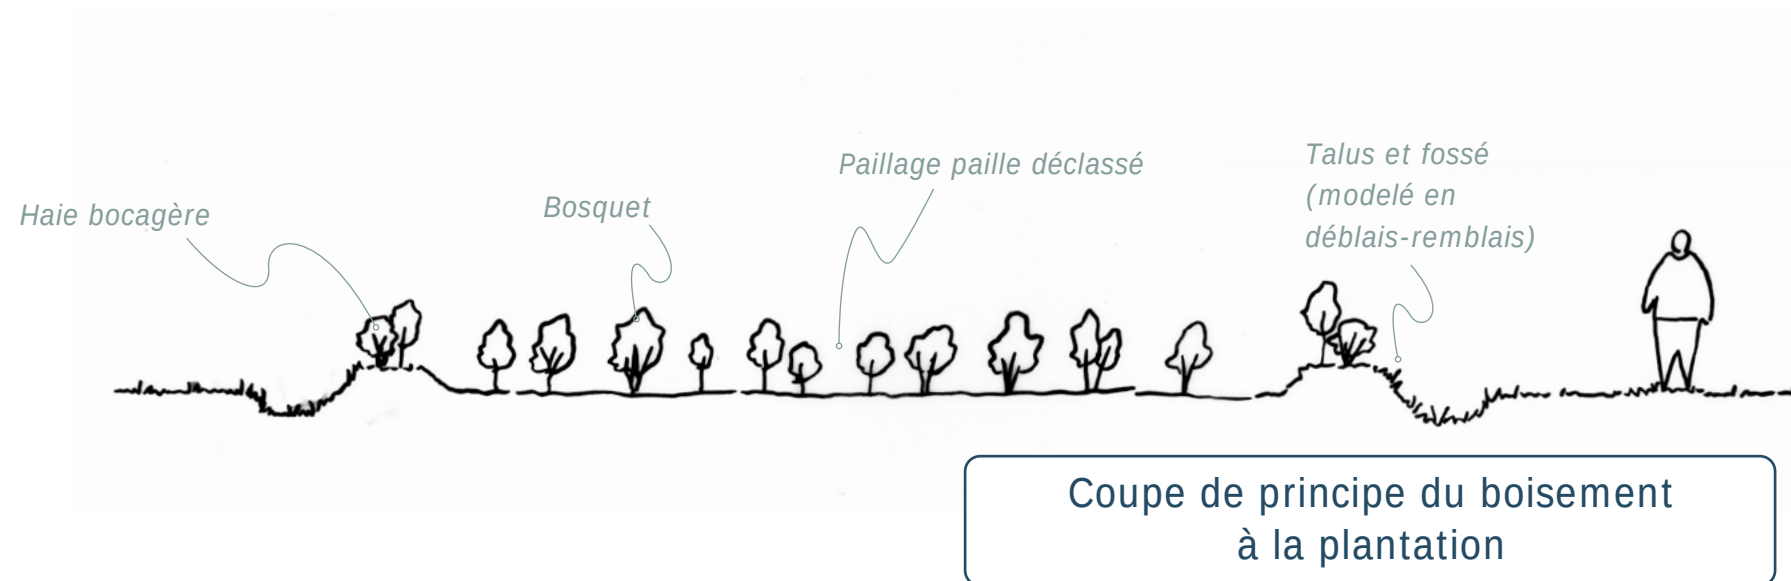



PA05 DEUX VUES ET COUPES

THÉÂTRE DE VERDURE

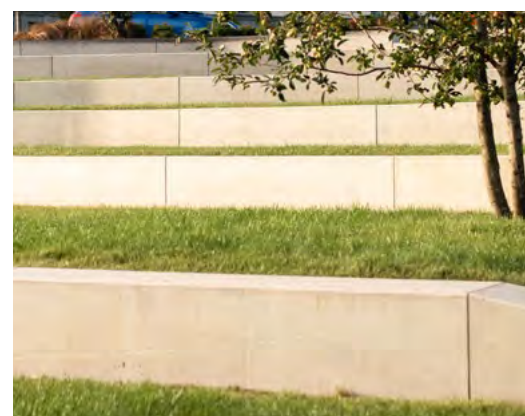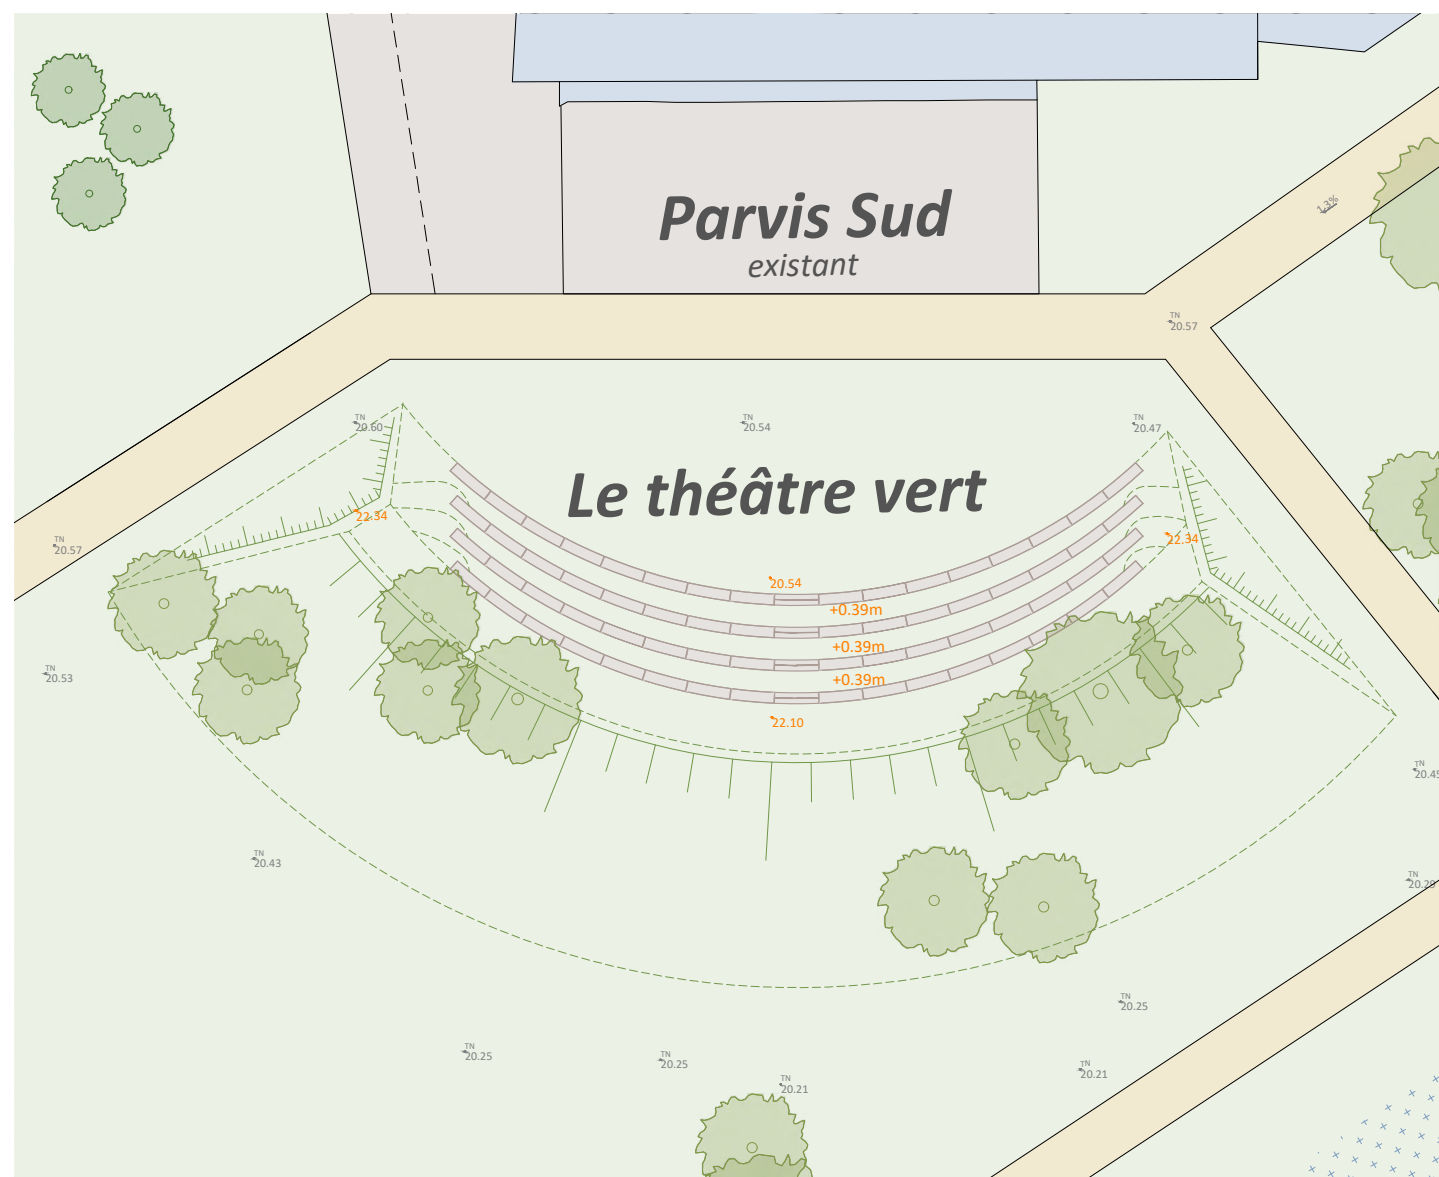



La salle de spectacle de la LOCO s'ouvre vers le parc et sort de ses murs pour offrir un espace de scène extérieur. Le théâtre vert face à la façade Sud de la salle, au niveau du parvis existant, est dimensionné pour faire écho à l'échelle de la LOCO située en face.

Des gradins en béton tournés vers la scène offrent une quantité importante d'assises. Une pente douce orientée vers le parc dessine une surface bien exposée et agréable pour s'allonger confortablement au soleil du printemps par exemple. Quelques arbres plantés directement dans la pente et au sommet des gradins viennent apporter hauteur, structure et ombre projetée.

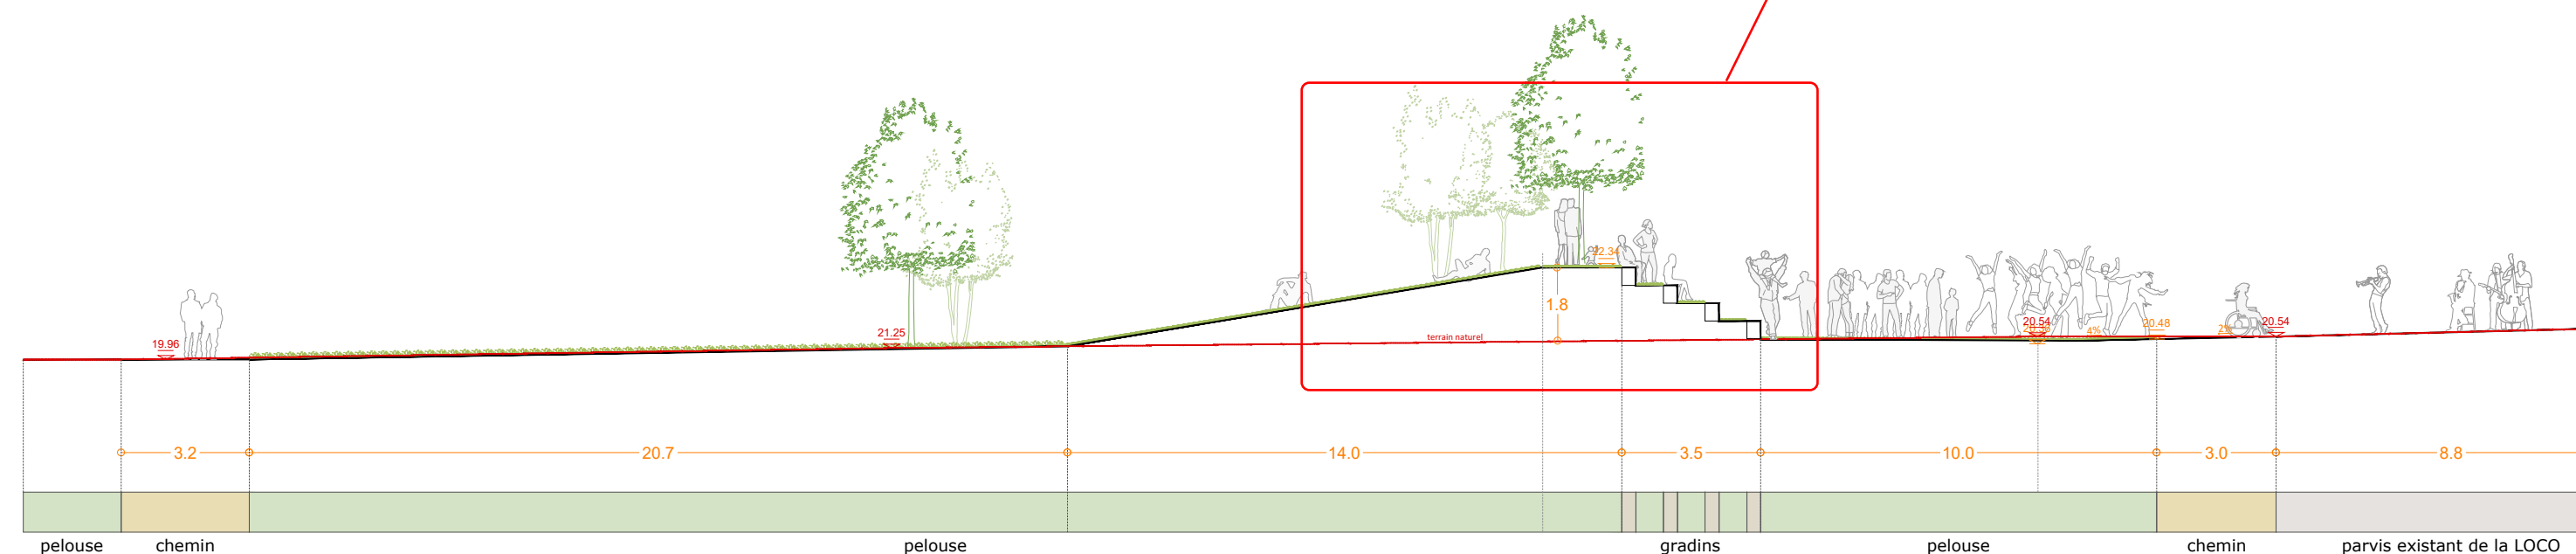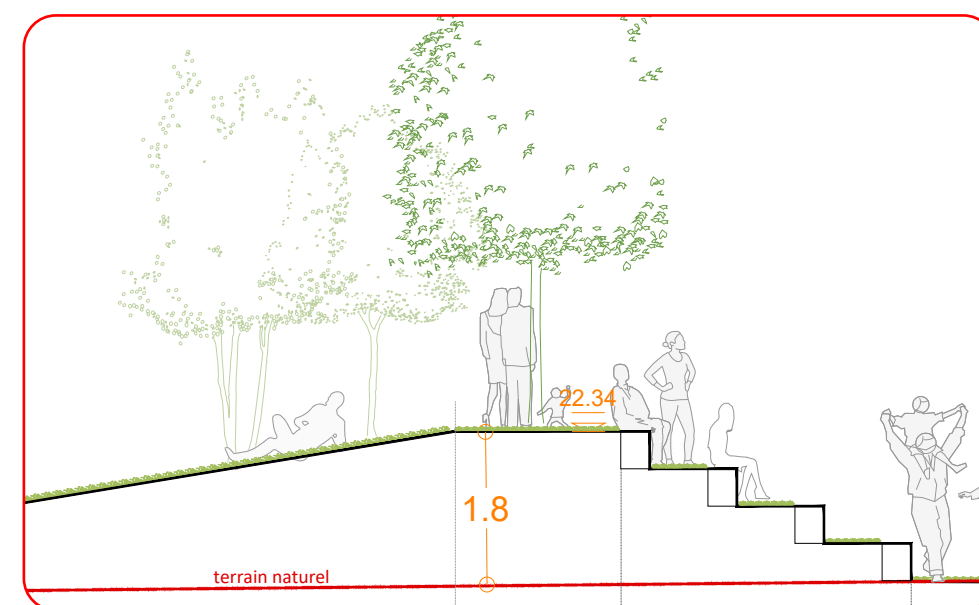

PA05 DEUX VUES ET COUPES

PISTE CYCLABLE

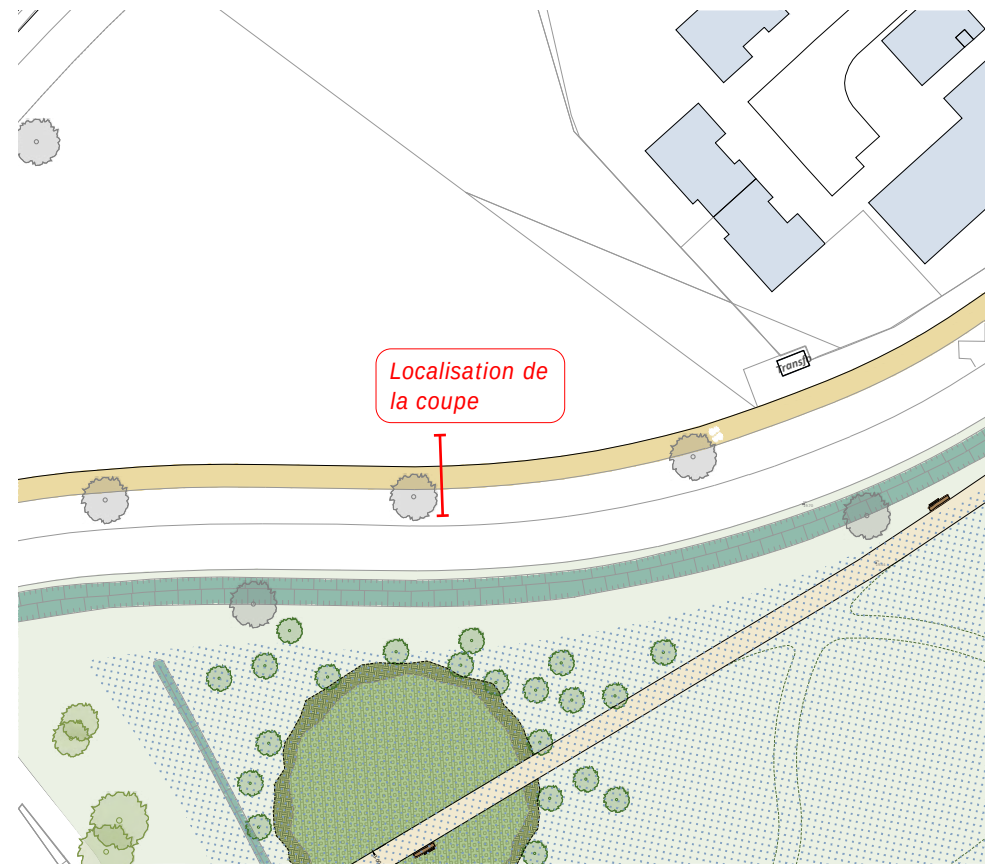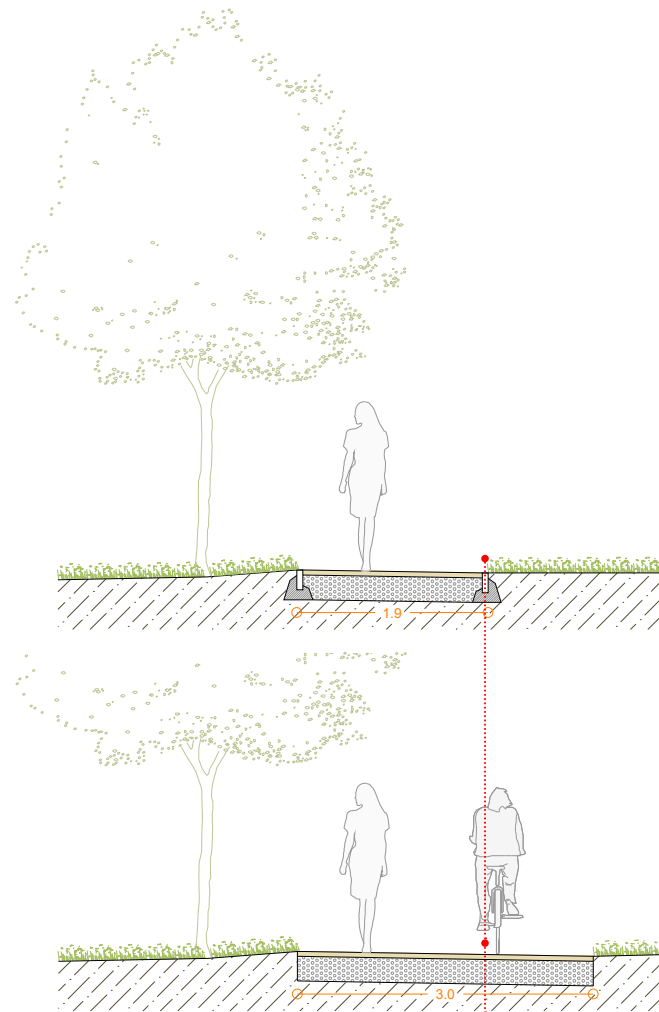

PA05 DEUX VUES ET COUPES

VOIE DE CONTOURNEMENT

